


**Вид сверху**

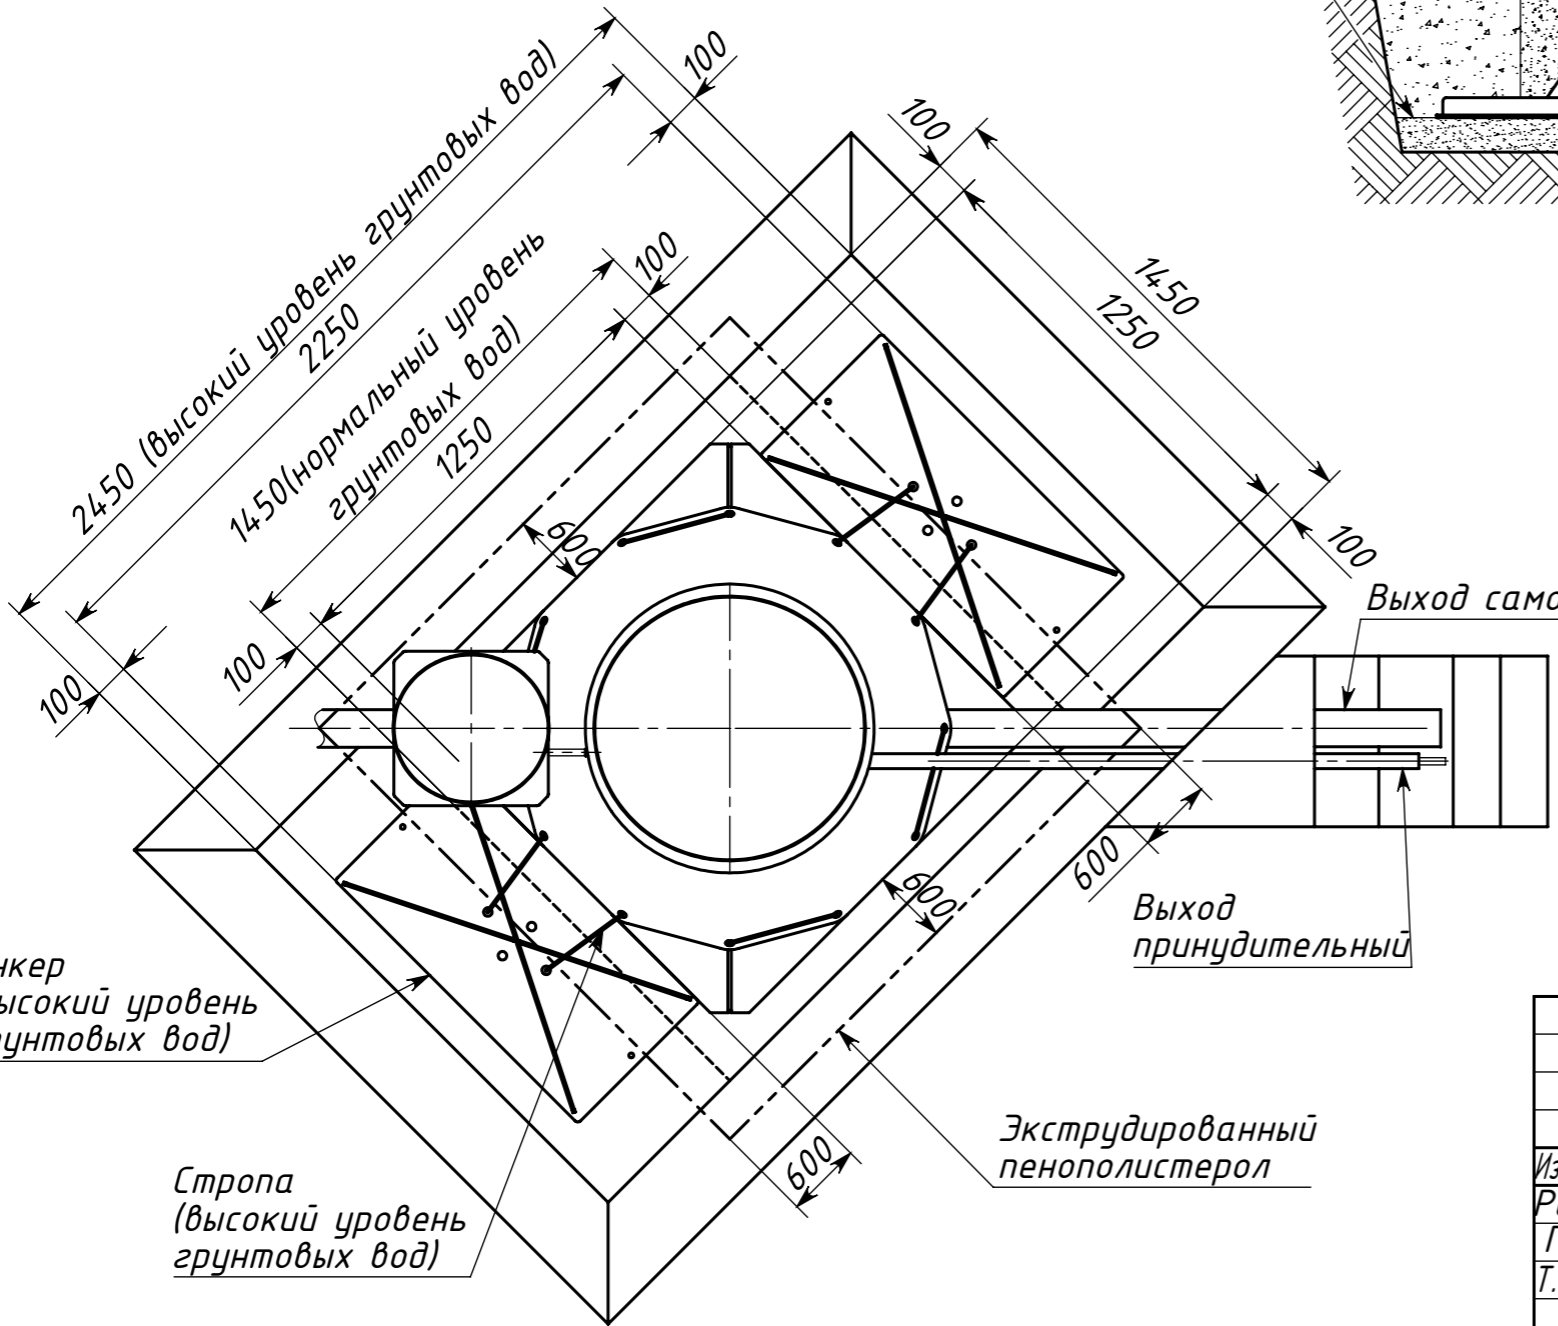

- \*Дно блока управления расположено выше уровня земли на 65 мм.
- Подводящий, отводящий трубопровод, а также электропровод и пневмолинию, монтировать в соответствии со строительными нормами.

Подпись и дата
Инв. № дубл.
Взам. инв. №
Подпись и дата
Инв. № подл.

				Zorde 4				
Изм.	Лист	№ докум	Подп.	Дата	Схема монтажа	Лит.	Масса	Масштаб
Разраб.								1:22
Пров.						Лист	Листов 1	
Т. контр.								
Н. контр.								
Утв.								