



СХЕМА УСТАНОВКИ
 глубокой очистки сточных вод "Тверь-4П"
 производительностью 4 м³/сутки
 Вариант 1 - самотечный отвод

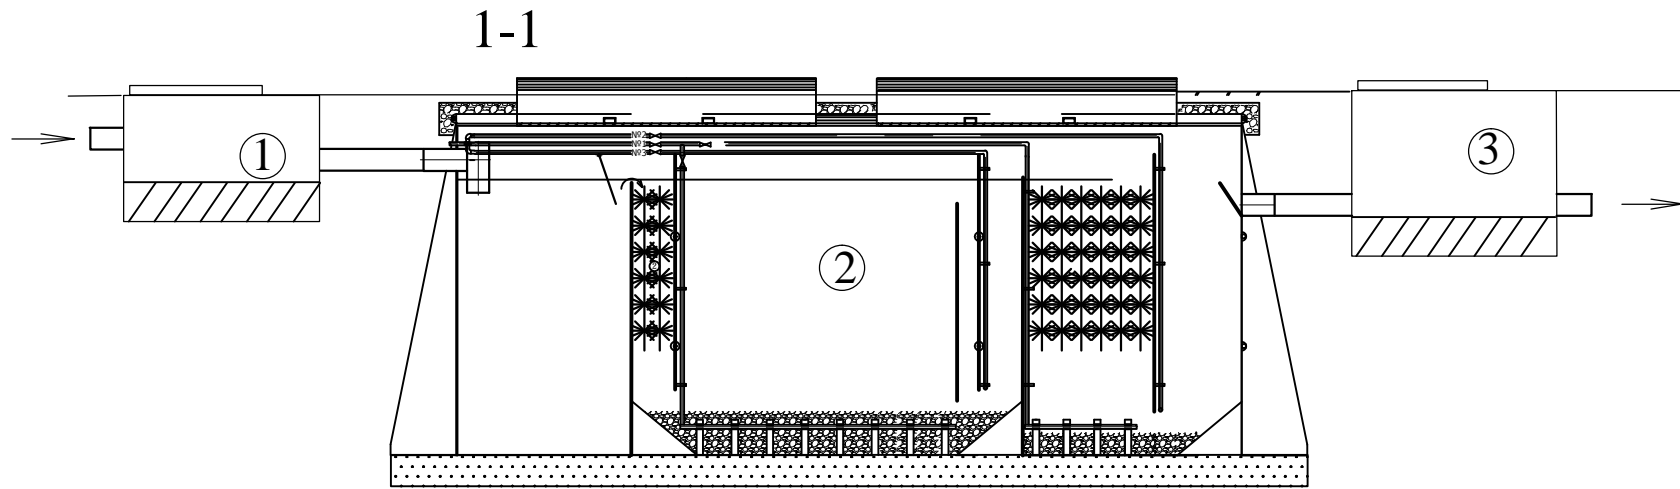

ЭКСПЛИКАЦИЯ

1	Распределительный колодец
2	Установка глубокой очистки сточных вод "Тверь-4" (два блока "Тверь-2П")
3	Колодец очищенных сточных вод

* расположение подводящего трубопровода оговаривается при размещении заказа на изготовление

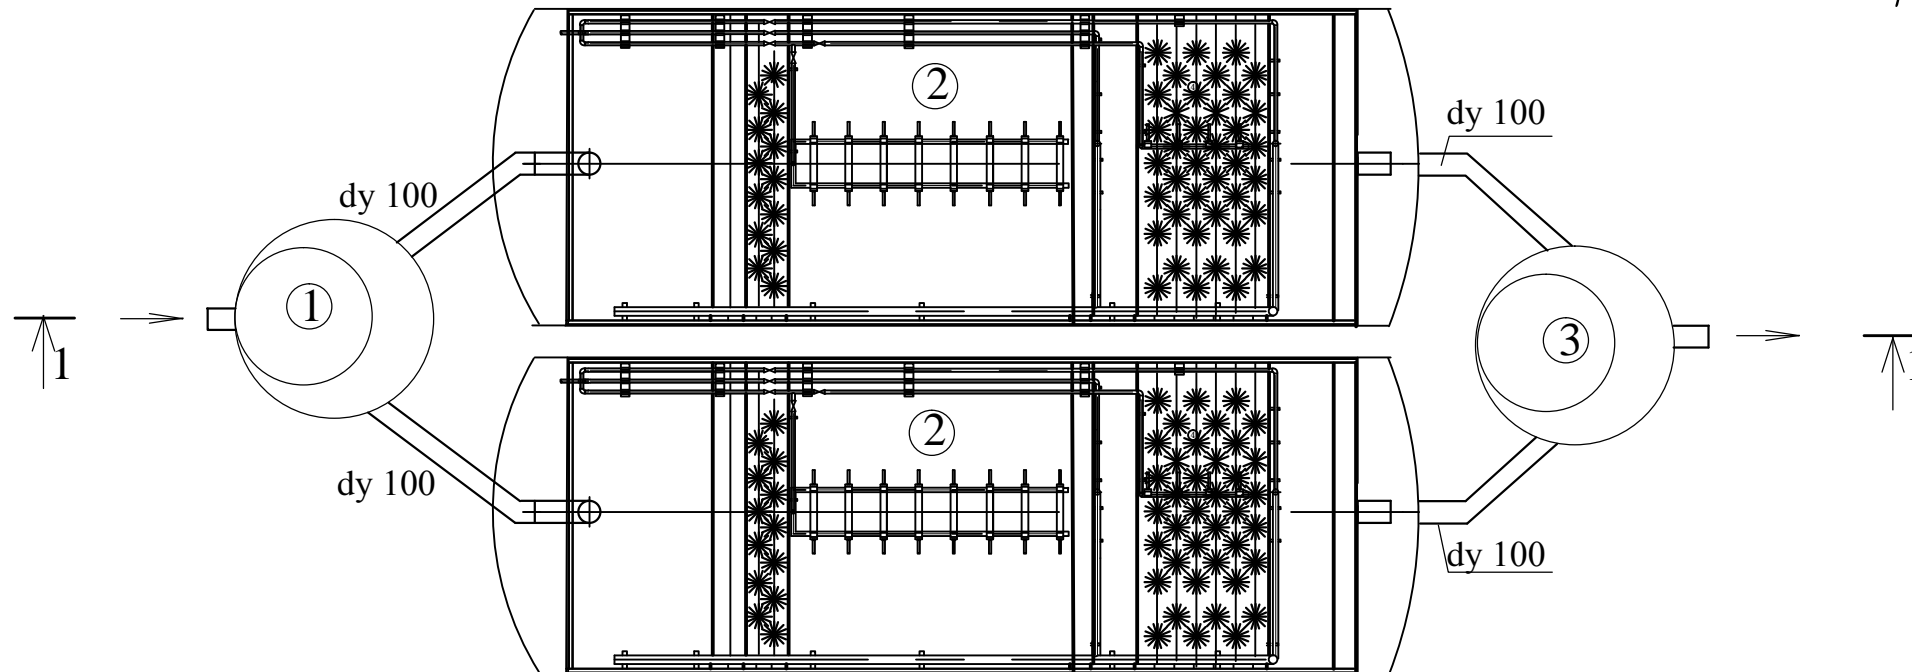

Изм.	Кол.уч.	Лист	№ док.	Подпись	Дата
ГИП					
Гл. спец.					
Разработал					
Проверил					



ООО "Торговый Дом "ИНЖЕНЕРНОЕ ОБОРУДОВАНИЕ"

Установка биологической очистки бытовых сточных вод
 "Тверь-4П". Схема монтажа блоков. Вариант
 самотечного отвода очищенных стоков.

Стадия	Лист	Листов

www.septiki-tver.ru