
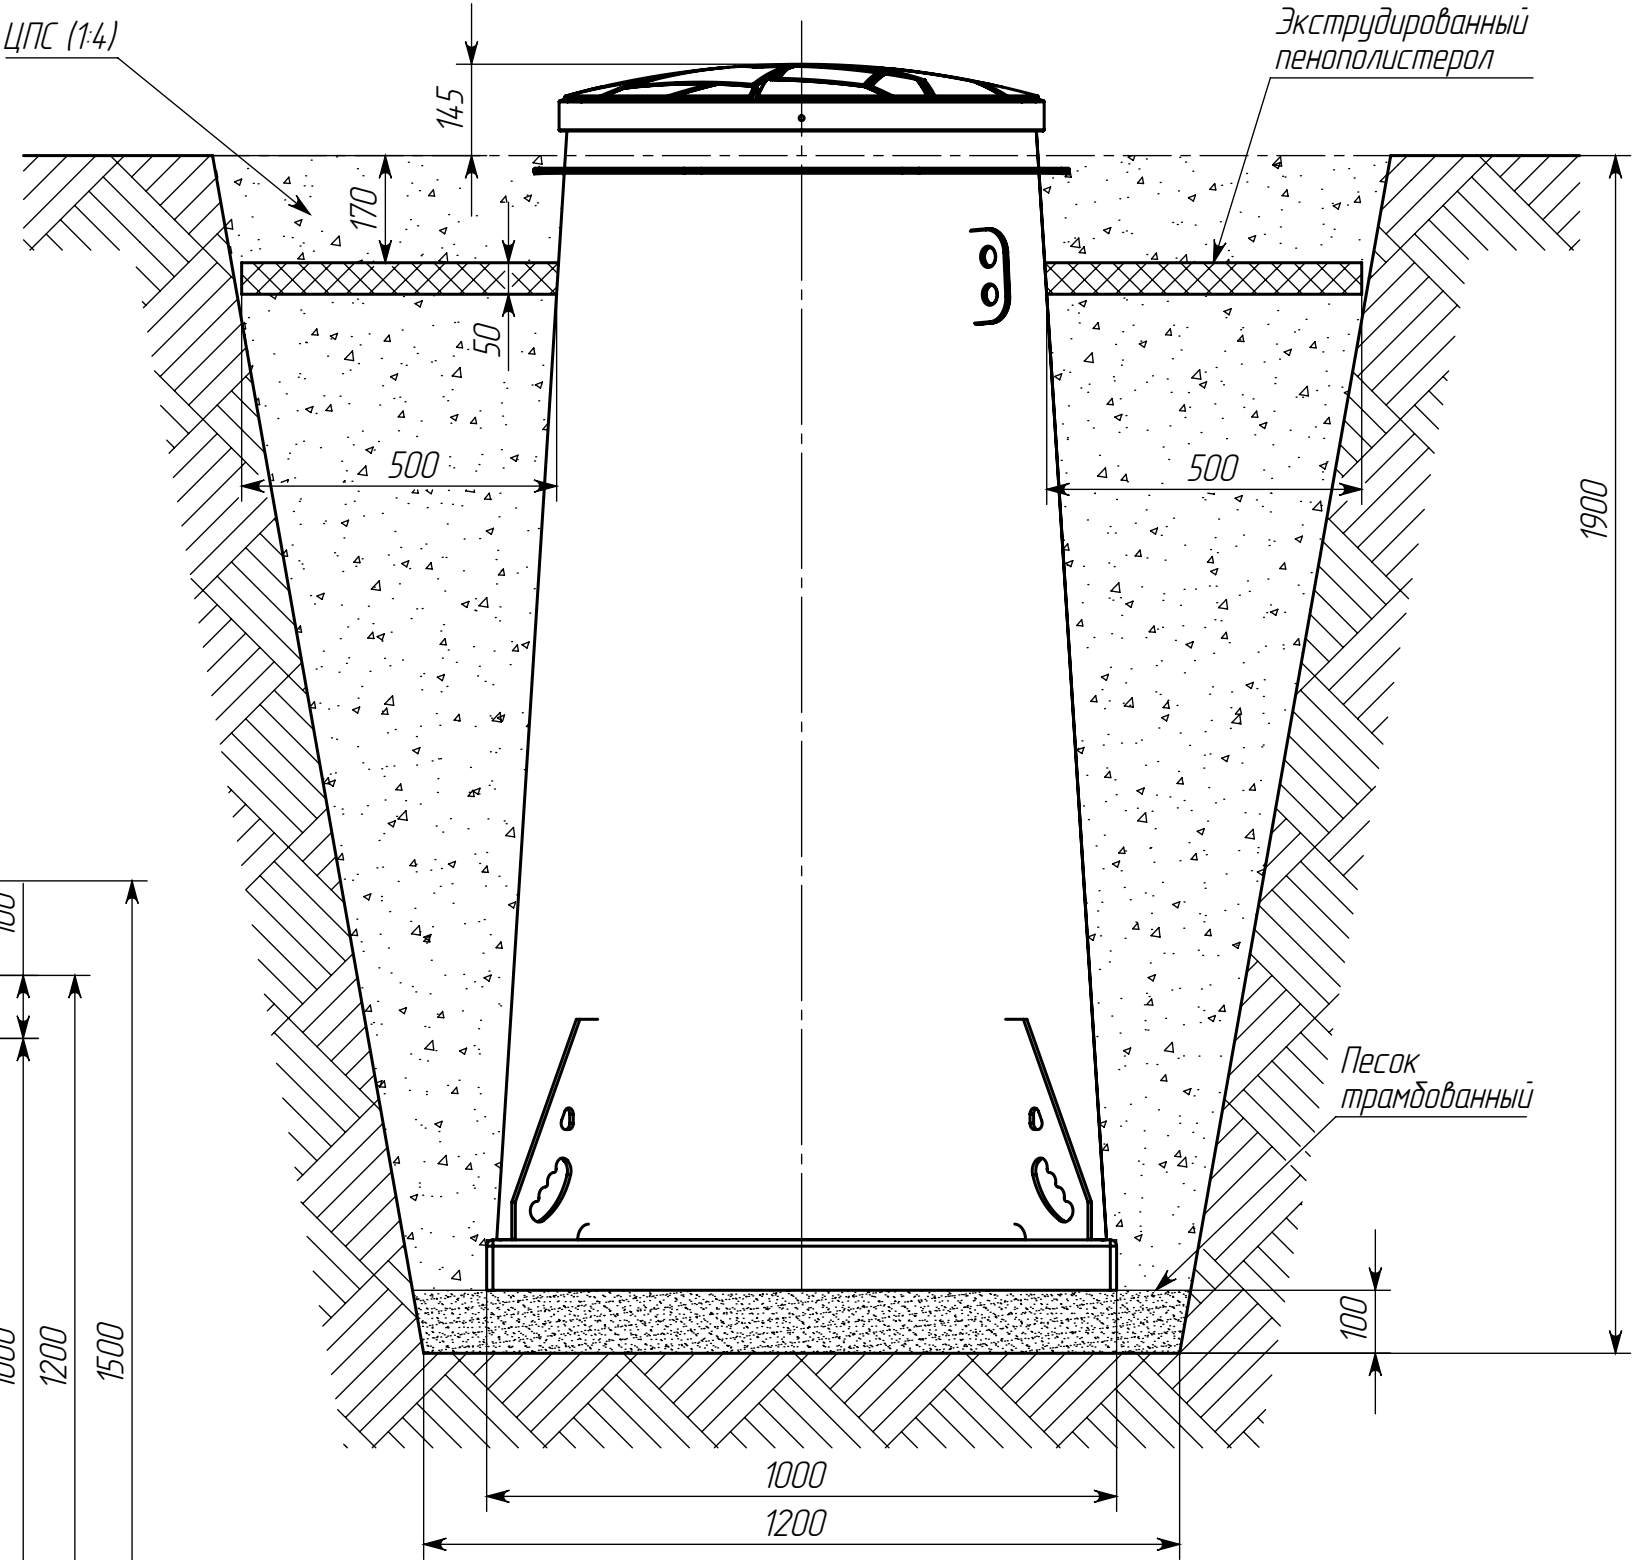


Инв. № подл.	Подп. и дата	Взам. инв. №	Инв. № докл.	Подп. и дата	Справ. №	Перв. примен.
					Korsu 1 CM	Korsu 1 CM

Korsu 1 CM

Вид сверху

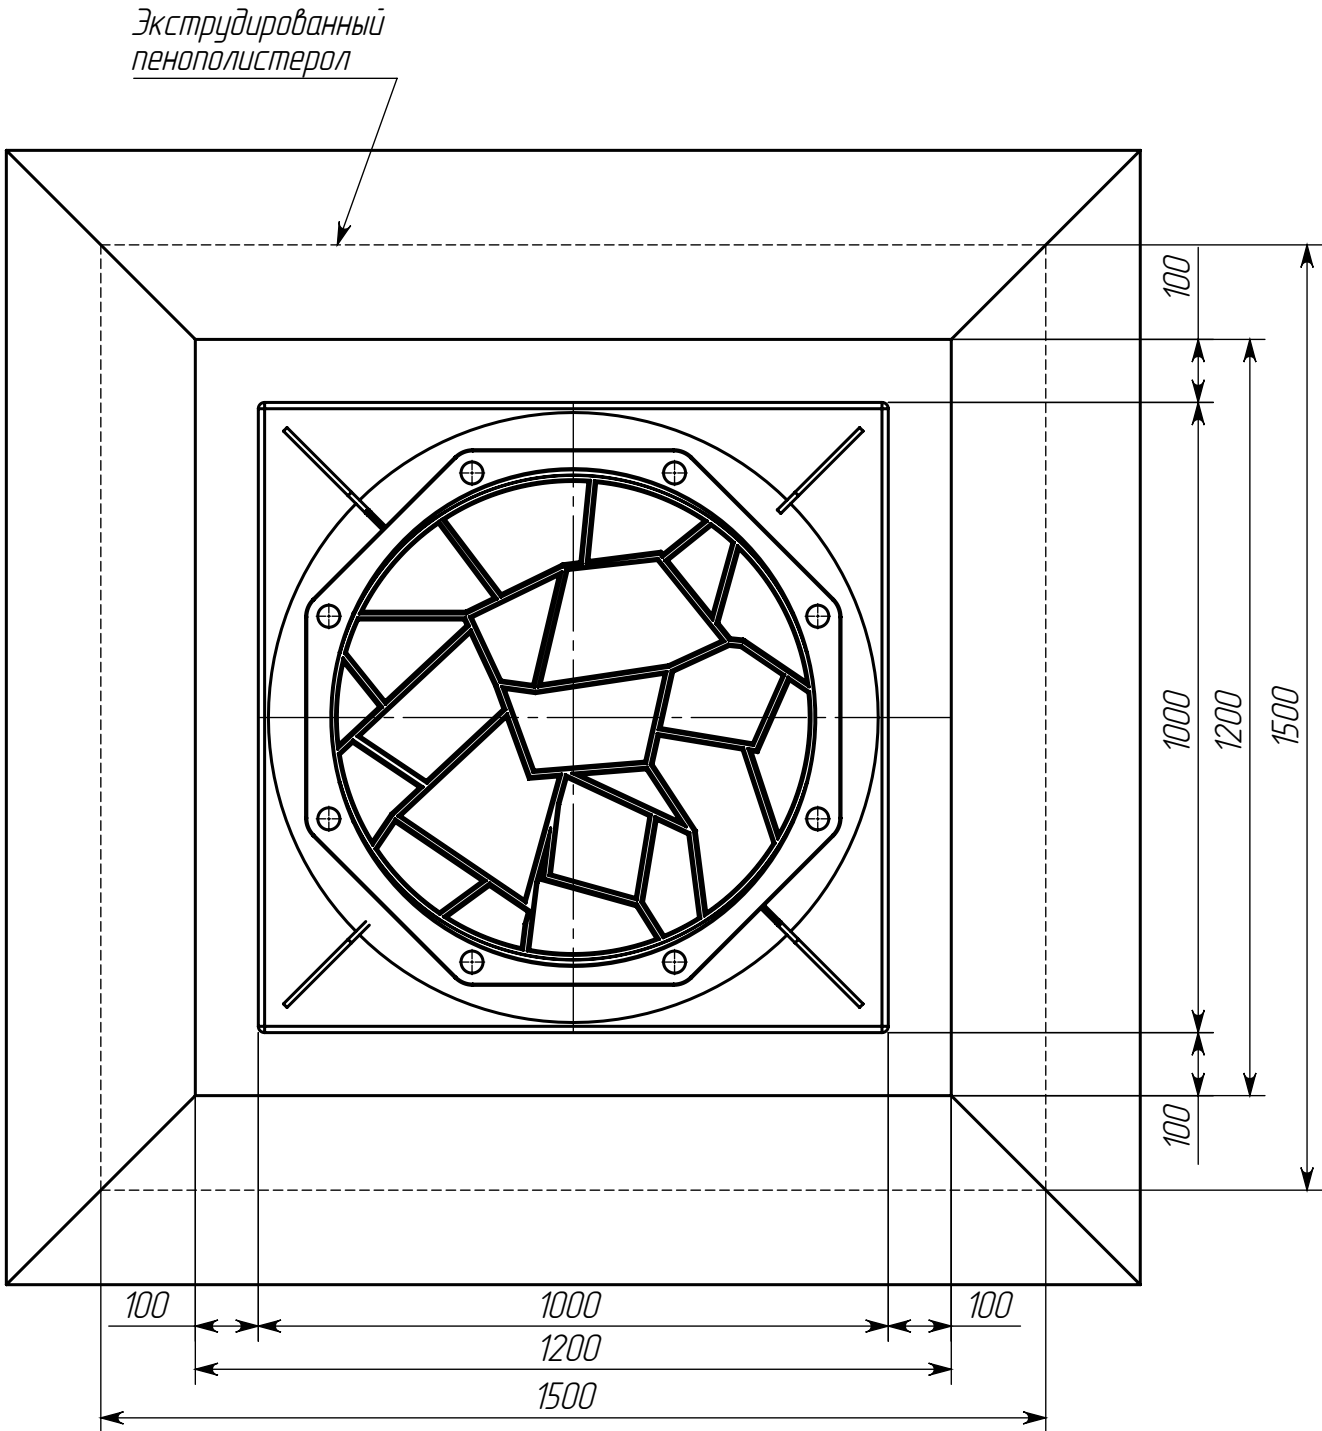

* При высоких грунтовых водах дополнительно можно использовать комплект анкерных плит.

					Korsu 1 CM						
					Кессон полимерный Схема монтажа			Лит.	Масса	Масштаб	
											1:12
Изм.	Лист	№ докум.	Подп.	Дата							
Разраб.				07.04.2024							
Пров.											
Т.контр.								Лист		Листов 1	
								 Kolo Vesi			
Н.контр.											
Утв.											